


Wohnung: **A10 – 2.1**

Anzahl Zimmer: 4½
Etage: Attika
Nettowoohnfläche: ca. 100,5 m²
Terrasse: ca. 47,5 m²

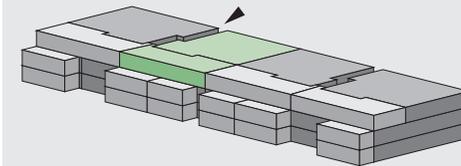

GRIBI Vermarktung AG


Bahnhofstrasse 4
4242 Laufen

Evelyne Dörr
+41 61 765 91 67
kirchmatt@gribi.swiss

www.kirchmatt-breitenbach.ch

GRIBI

CHANGING REAL ESTATE

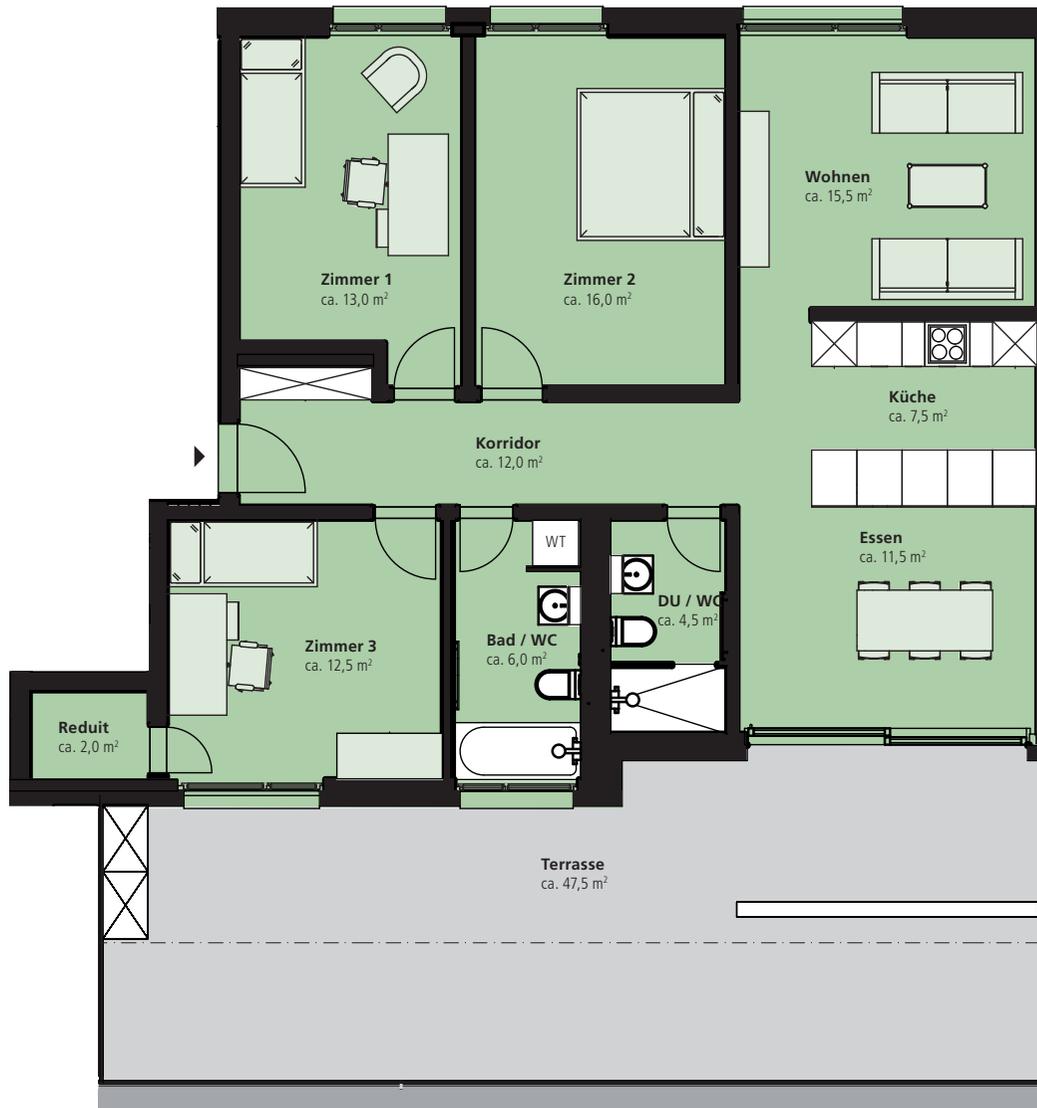

Massstab 1 : 100



Alle Flächenangaben sind Circa-Werte. Änderungen bleiben vorbehalten, Angaben ohne Gewähr.