
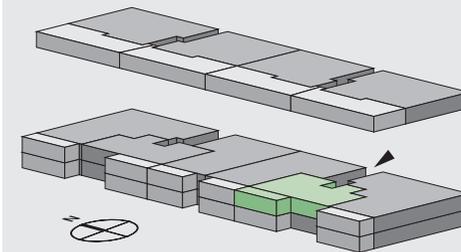


Wohnung: **A8 – 1.2**

Anzahl Zimmer: 3½
Etage: OG
Nettowoohnfläche: ca. 74,0 m²
Balkon: ca. 13,5 m²

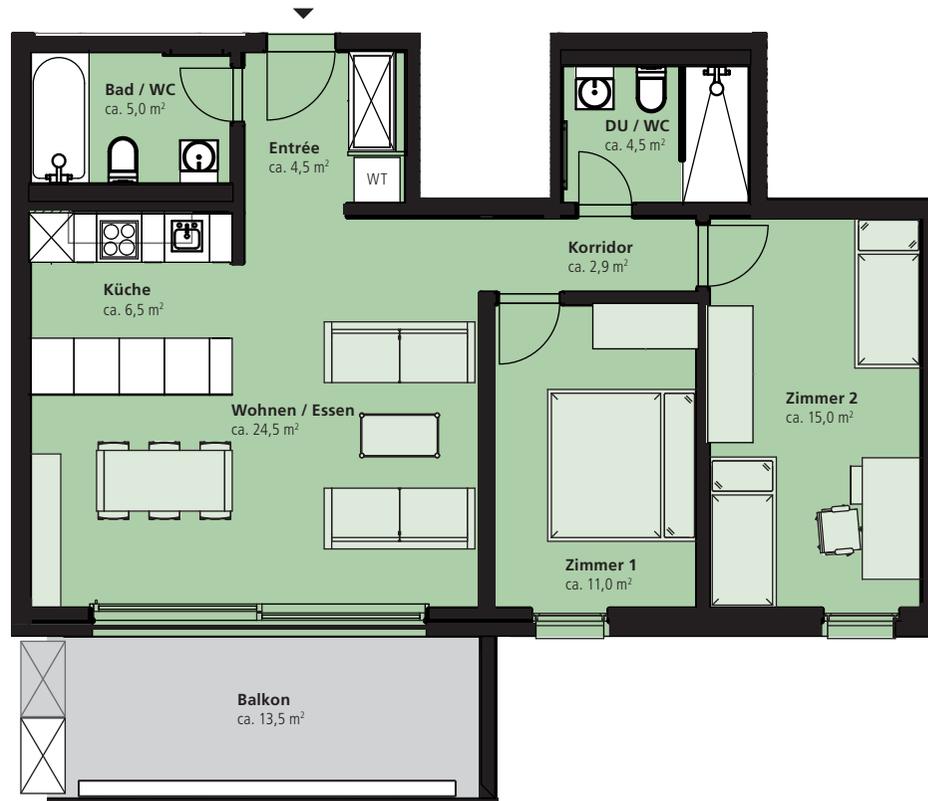

GRIBI Vermarktung AG

Bahnhofstrasse 4
4242 Laufen

Evelyne Dörr
+41 61 765 91 67
kirchmatt@gribi.swiss

www.kirchmatt-breitenbach.ch

GRIBI

CHANGING REAL ESTATE



Massstab 1 : 100

